



Telpu platība 217,3 (225,0)  
 Ārtelpu platība 15,0

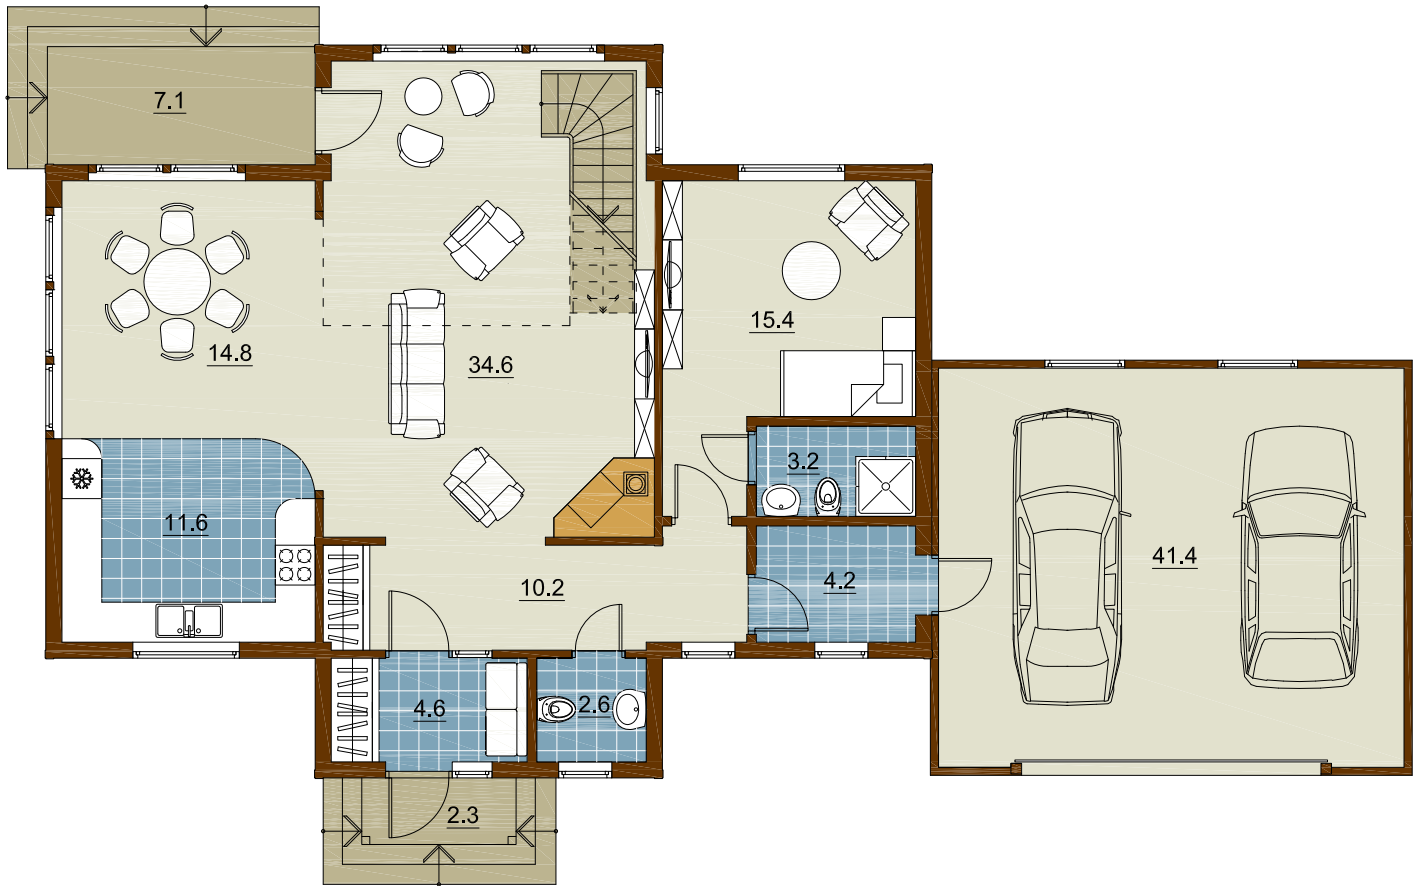

1. stāva telpas kopā 141,7 (142,6)  
 1. stāva ārtelpas kopā 9,4

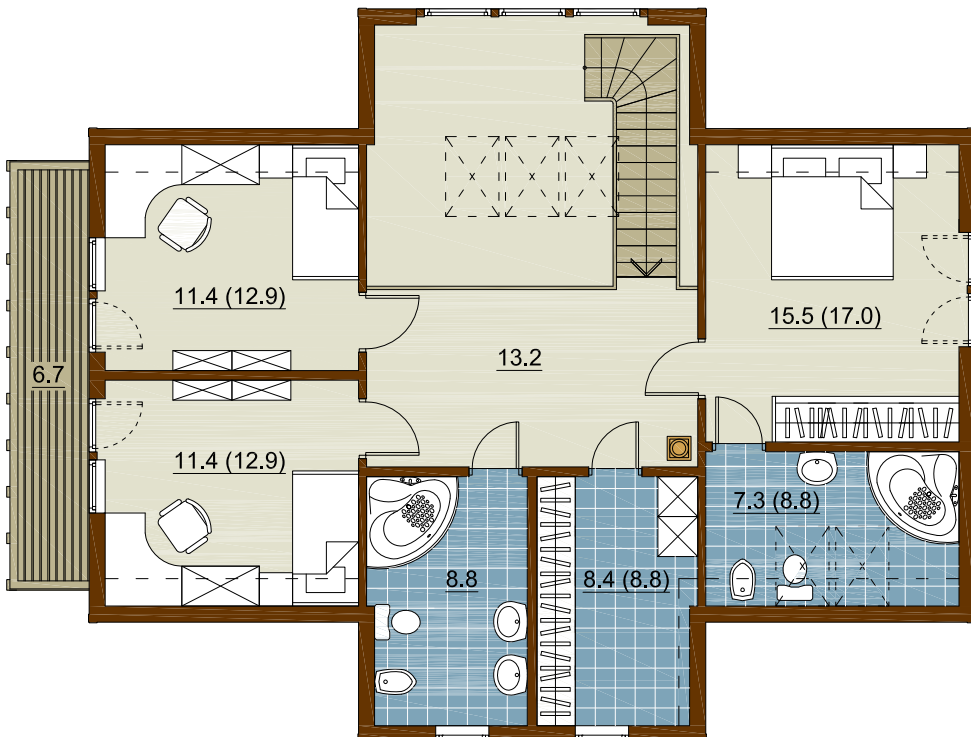

2. stāva telpas kopā 75,6 (82,4)  
 2. stāva ārtelpas kopā 5,6